

## VISTA DESDE EL FRENTE



## VISTA DESDE EL FONDO




ACCESO




Línea Municipal

Ubicación de la obra

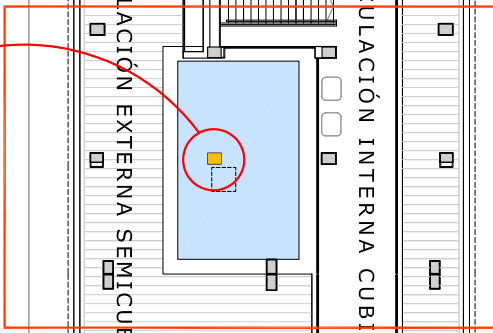

AREA CENTRAL DEL LOBBY

ESTACIONAMIENTO

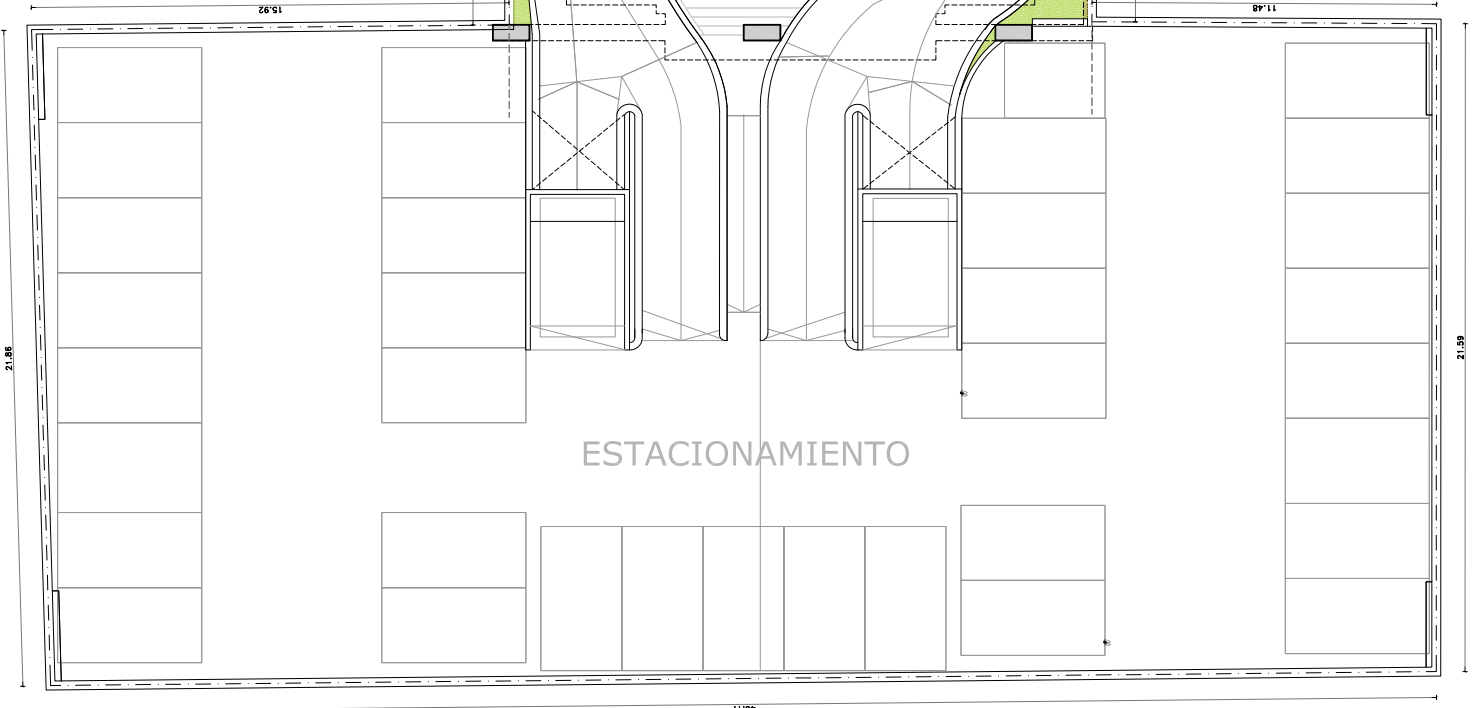


36.12

21.59




15.92

11.48


46.17

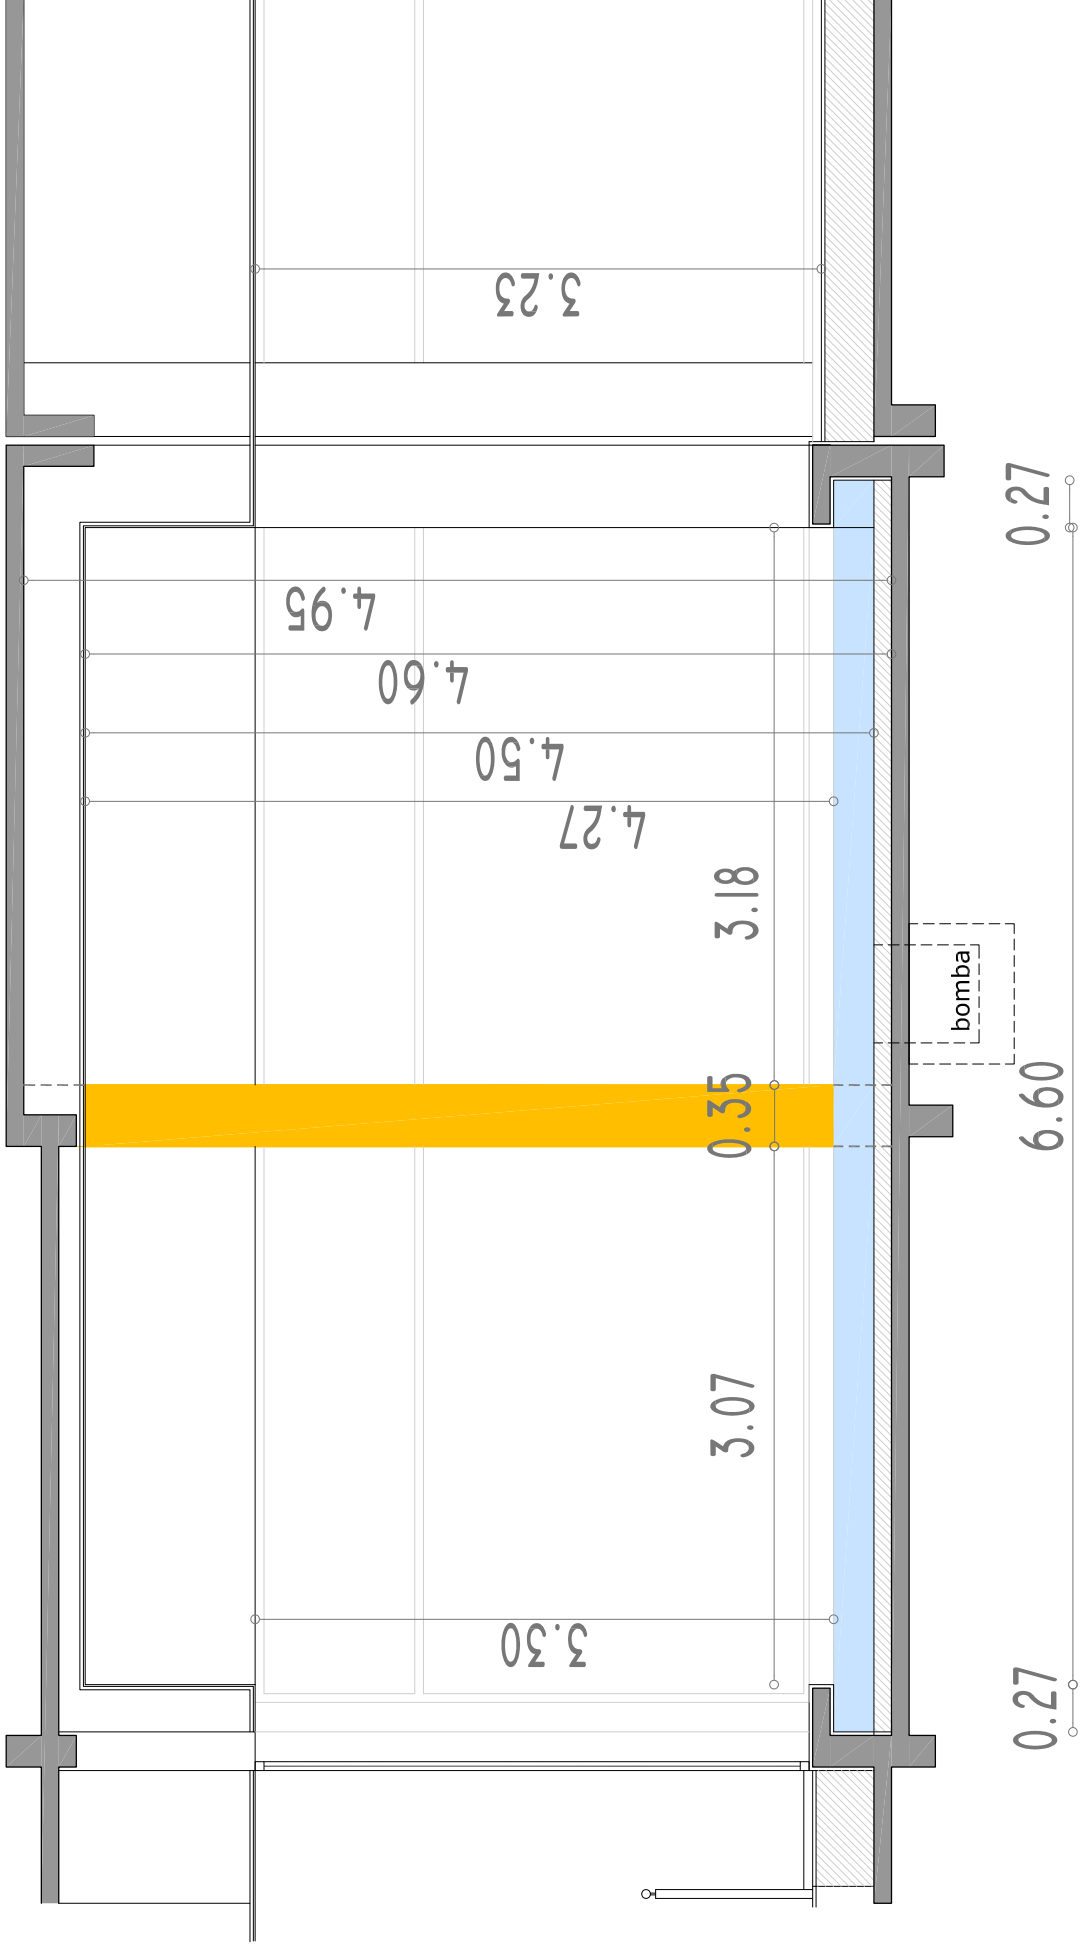

# CORTE X-X

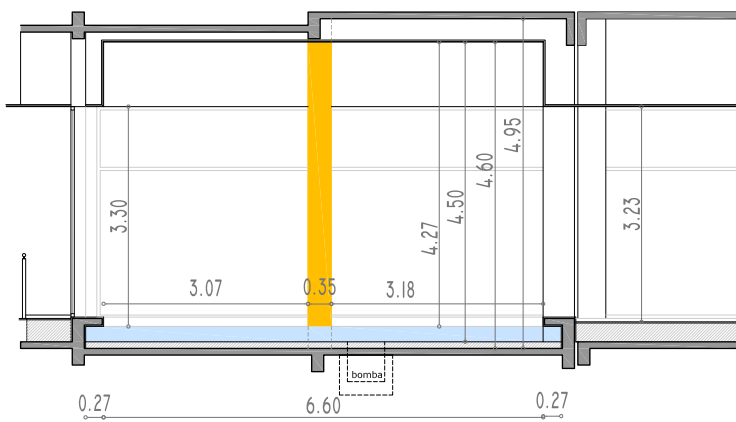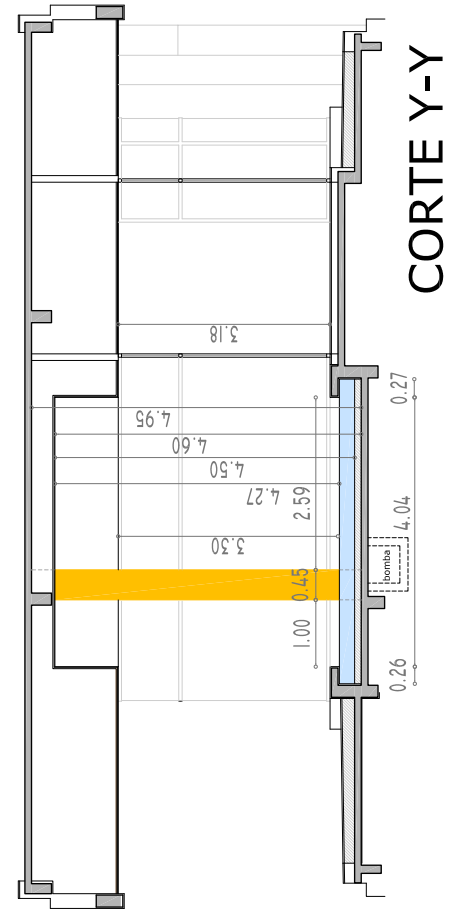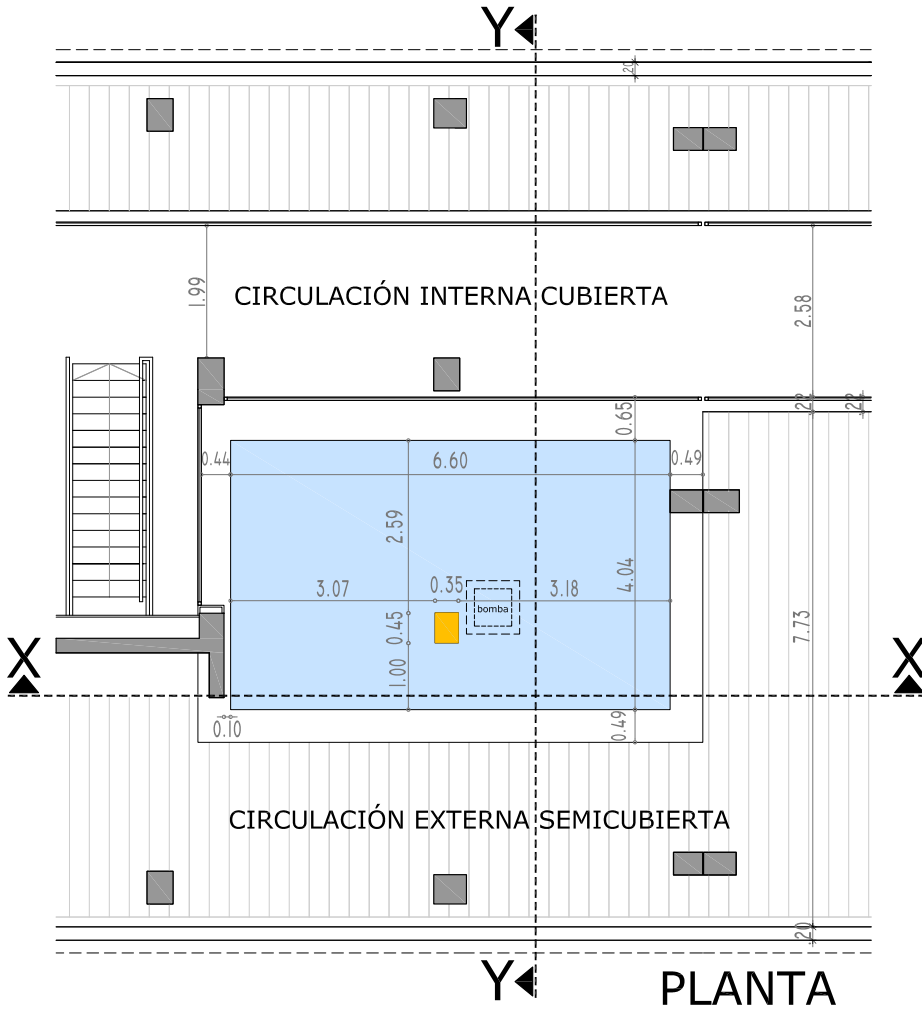

**CORTE X-X**

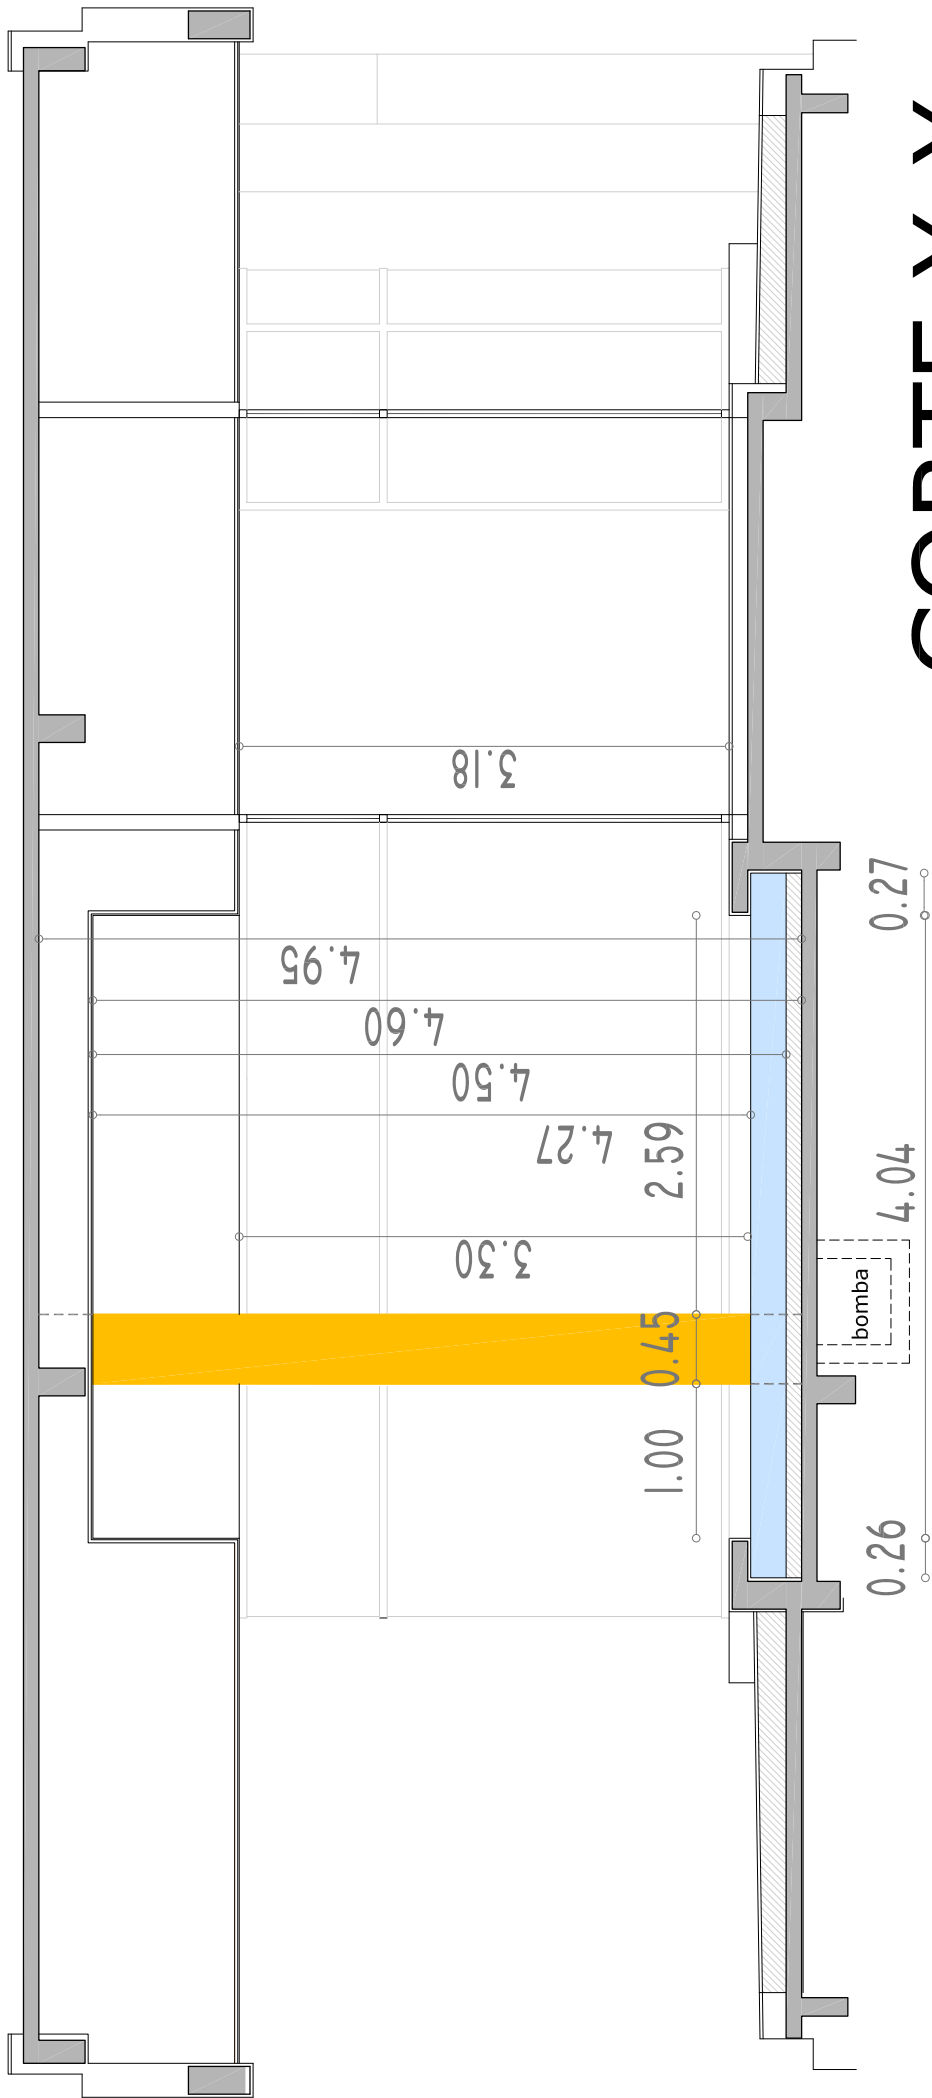

# CORTE Y-Y